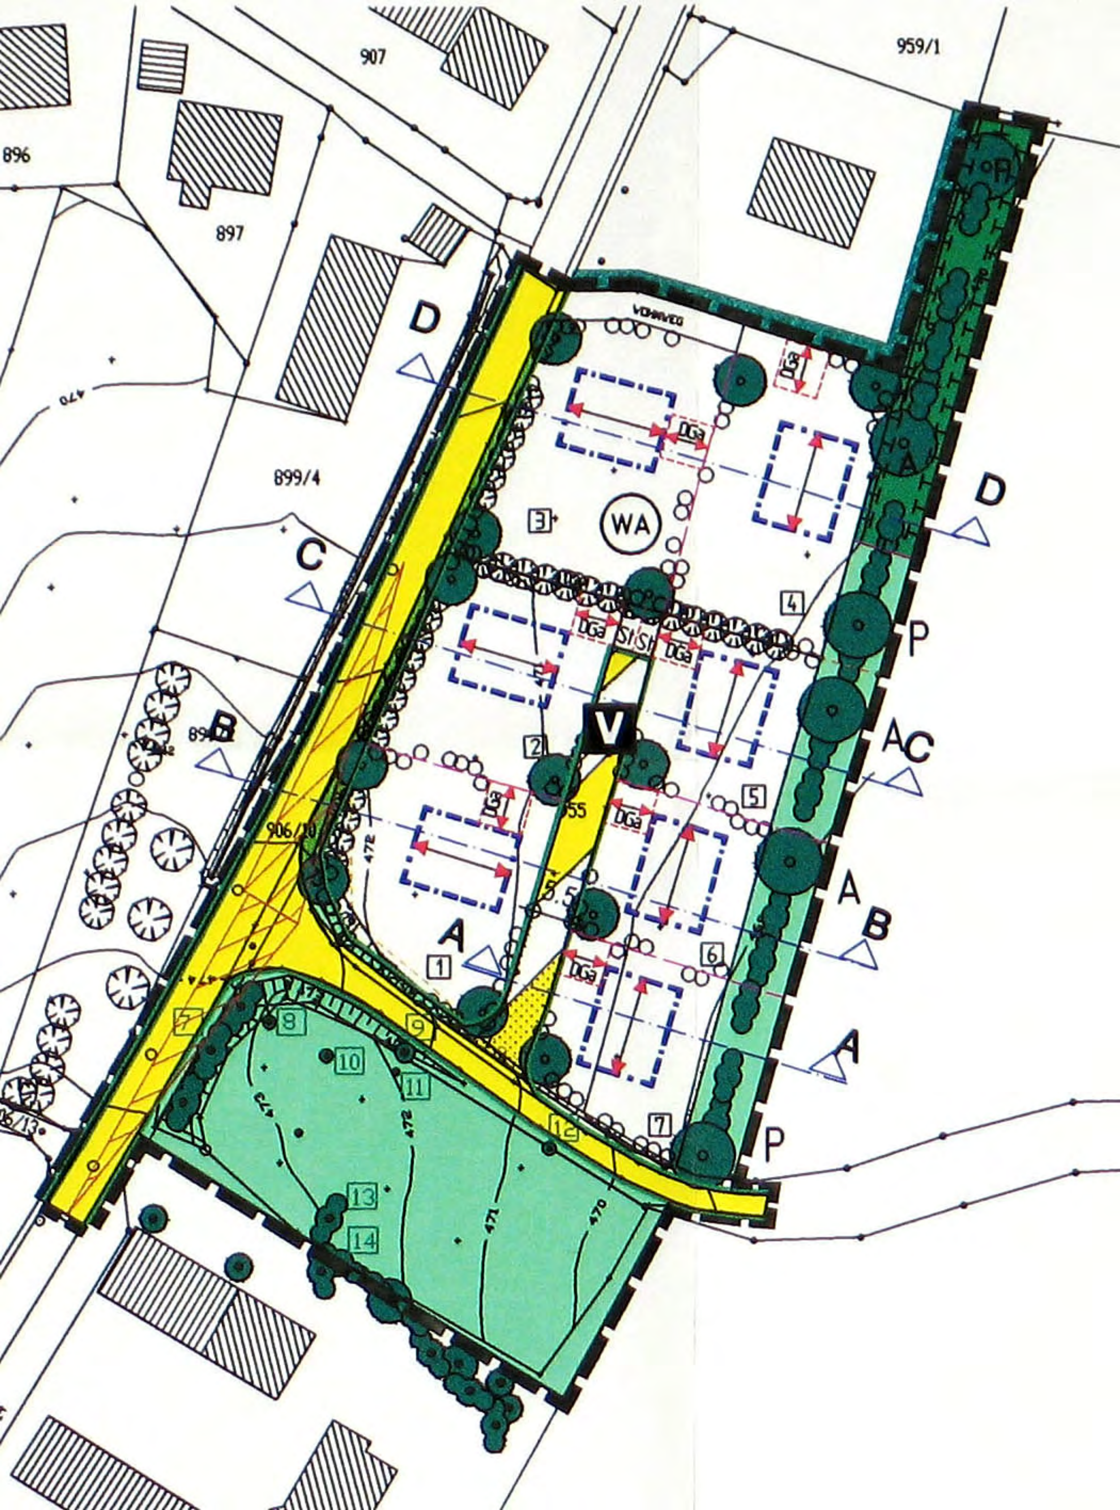

907
959/1
896
897
D
899/4
WA
C
P
AC
A
B
V
DGa
St
SH
906/10
A
P